

**Legende Provisorium**

Nr.	Bezeichnung	Fabrikat	Typ/Fig.	Nennweite	Bemerkungen / Zubehör
1	Spitzend-Schleber	Hawle	Baio	4510	DN150 - Schubicherung Baio-Sit, Fig. 5380 - Einbaugeräte Teile kurz, Fig. 9801 - Strassenkappe Easy Lift, Fig. 4882
2	Steckmuffen-T	Hawle	Baio	5420	DN150 - Schubicherung Baio-Sit, Fig. 5380 - Steckmuffen Endzapfen Fig. 8070
3	Verbinder Synoflex	Hawle	7225	151-192 104-132	- Bei PE-Rohren mit Stützbohle
4	Verbinder Synoflex	Hawle	7225	155-192 104-132	- Bei PE-Rohren mit Stützbohle
5	Steckmuffen-T	Hawle	Baio	5420	DN125 - PE-Anschweilende DN100 - Schubicherung Baio-Sit, Fig. 5380 - Steckmuffen Endzapfen Fig. 8070

**Legende Haupt- Hydrantenleitungen**

Nr.	Bezeichnung	Fabrikat	Typ/Fig.	Nennweite	Bemerkungen / Zubehör
1	Synoflex Endkappe	Hawle	7245	155-192	- Bei PE-Rohren mit Stützbohle
2	Schleber Combi-T	Hawle	Baio	4370	DN150 DN125 - Schubicherung Baio-Sit, Fig. 5380 - Einbaugeräte Teile kurz, Fig. 9801 - Strassenkappe Easy Lift, Fig. 4882
3	Synoflex Endkappe	Hawle	7245	131-160	- Bei PE-Rohren mit Stützbohle
4	Schleber Combi-3	Hawle	Baio	4490	DN150 DN125 - Schubicherung Baio-Sit, Fig. 5380 - Einbaugeräte Teile kurz, Fig. 9801 - Strassenkappe Easy Lift, Fig. 4882
5	Schleber Combi-T	Hawle	Baio	4370	DN125 - Schubicherung Baio-Sit, Fig. 5380 - Einbaugeräte Teile kurz, Fig. 9801 - Strassenkappe Easy Lift, Fig. 4882
6	Hydranten-Unterteil UT-radial GT radial dichtung 1,2-1,7m	Hinnl	6420	DN100	- Einlaufbogen mit Schraubfliehbogen - Schubicherung aussen Hawle Fig. 5800
7	Hydranten-Oberteil H8370	Hawle	8370 09130	DN100	- Abgang 1x15 - Farbe Stahlblau - Verschlusskappe Storz 75 Digital 894800052 Typ 2
8	Verbinder Synoflex	Hawle	7225	151-160 104-132	- Bei PE-Rohren mit Stützbohle
9	Schleber Combi-T	Hawle	Baio	4370	DN150 - Schubicherung Baio-Sit, Fig. 5380 - Einbaugeräte Teile kurz, Fig. 9801 - Strassenkappe Easy Lift, Fig. 4882
10	Schleber mit Steckmuffe und Spitzende	Hawle	Baio	4510	DN125 - Schubicherung Baio-Sit, Fig. 5380 - Einbaugeräte Teile kurz, Fig. 9801 - Strassenkappe Easy Lift, Fig. 4882
11	Verbinder Synoflex	Hawle	7225	131-160	- Bei PE-Rohren mit Stützbohle

**Betroffene Grundeigentümer GB Ruswil**

Parzellen Nr.	Eigentümer	Telefon
218 / 413	Staat Luzern, Dienststelle Immobilien, Stadthofstrasse 4, 6002 Luzern	041 / 228 51 11
967 / 968 / 969 / 1643 / 2204	Josef A. Liebeth Stadelmann, Sonnmatt 2, 6108 Werthenstein	041 / 490 31 39
954 / 2328	Rosa Immo AG, Horüti 6, 6110 Wolhusen	079 / 652 40 25
957	Einwohnergemeinde Ruswil, Scherzstrasse 7, 6017 Ruswil	041 / 406 70 70
979	Walter Roos, Horüti 6, 6110 Wolhusen	079 / 652 40 25
1585	Markus Weber, Buchwaldstrasse 3, 6110 Wolhusen	041 / 490 30 25
1611	Bernhard Alexander, Buchwaldstrasse 1, 6110 Wolhusen	041 / 490 30 25
1616	Edith Hölzli, Buchwaldstrasse 6, 6110 Wolhusen	041 / 490 30 25
1616	Heinz Schweizer Immobilien AG, Buchwaldstrasse 1, 6108 Werthenstein	041 / 490 22 03
1629	Franz Nick, Buchwaldstrasse 4, 6108 Werthenstein	041 / 490 22 03
1630	Kurt & Andrea Blüder, Buchmann Buchwaldstrasse 6, 6110 Werthenstein	041 / 490 07 65
1631 / 1669 / 2311 / 2312	Centralstrassenwerke Kitzwerke AG, Tscholmetstrasse 4, 6015 Luzern	041 / 249 92 60
1641	Missionsverein von der heiligen Familie Bruggstrasse 2, 885 Wangen	041 / 492 54 00 085 / 450 51 41
1761	Strassen-gesellschaft Buchwaldstrasse 17, 6108 Werthenstein	041 / 490 22 37
1841	Roland Fuchs, Bänziger, Horüti 10, 6110 Wolhusen	079 / 666 06 49
1963	Felix Felder, Wermelinger, Balmli, 6108 Werthenstein	079 / 666 06 49
2312	Louis & Marianne Huber, Jung, Horüti 9, 6108 Werthenstein	041 / 490 20 14
2357	Walter Roos, Horüti 6, 6110 Wolhusen	079 / 652 40 25
2357	Regula Brunner-Roos, Höchwald 4, 6108 Werthenstein	041 / 490 34 14

**Betroffene Grundeigentümer GB Wolhusen**

Parzellen Nr.	Eigentümer	Telefon
218	Staat Luzern, Dienststelle Immobilien, Stadthofstrasse 4, 6002 Luzern	041 / 228 51 11
224	Roger Bieri, Poststrasse 2, 6123 Gels	079 / 378 45 53
225	Einwohnergemeinde Wolhusen, Menzauerstrasse 13, 6110 Wolhusen	041 / 492 46 65
247	Josef Distler, Altmos 1, 6110 Wolhusen	041 / 490 29 48
749	Kurt Keller AG, Lyrenweg 8, 8047 Zürich	044 / 544 33 33
882	Josef Nick, Welferdingweg 7, 6110 Wolhusen	041 / 490 29 58
887	Henrique & Sabina Barbosa, Bühler, Ulmerweg 16, 6110 Wolhusen	078 / 456 40 25
1552	Jürg & Marianne Linger-Stamer, Roswilerstrasse 4, 6110 Wolhusen	041 / 490 41 56

**Legende Leitungsmaterial Wasser**

**Haupt- Hydrantenleitung**

- Steckmuffenrohr von Roll Ecopur mit Doppelkammernuffe, Fig. 2817
- Dichtung von Roll TTYON, Fig. 2818
- Schubicherung innenliegend von Roll, Fig. 2807

**Formstücke Haupt- Hydrantenleitung**

- Formstücke mit Steckmuffen von Roll Ecopur, Epoxybeschichtung schwarz
- Dichtung von Roll TTYON, Fig. 2818
- Schubicherung Formstücke mit Steckmuffen von Roll, Fig. 2808
- Schubicherung Formstücke mit Strassenkappe Hawle, Fig. 5800

**Schubicherungen Armaturen**


- Armaturen mit Strassenkappe Schubicherung Hawle, Fig. 5800
- Armaturen mit Steckmuffen Schubicherung Hawle Baio-Nr. 5380

**Erschliessungs- / Hauszuleitungen**

- Kunststoffleitungen PE100/S5/PN16
- Formstücke mit Heilwandel z.B. ELQEF

**Legende Erschliessungs- / Hauszuleitungen**

Nr.	Bezeichnung	Fabrikat	Typ/Fig.	Nennweite	Bemerkungen / Zubehör
A	Anbohrschelle mit Gewinndabzug & U	Hawle	3520	2"	- Haltebügel Inox 3152
B	Hausanschluss-Schleber mit PE-Steckmuffe AG	Hawle	2800	2" PE60 2" PE63	- Einbaugeräte Teile kurz, Fig. 9801 - Strassenkappe Easy Lift, Fig. 4872
C	Verbinder Synoflex	Hawle	7225	ø Div.	- Bei PE-Rohren mit Stützbohle - Grösse nach Aufnahme vor Ort

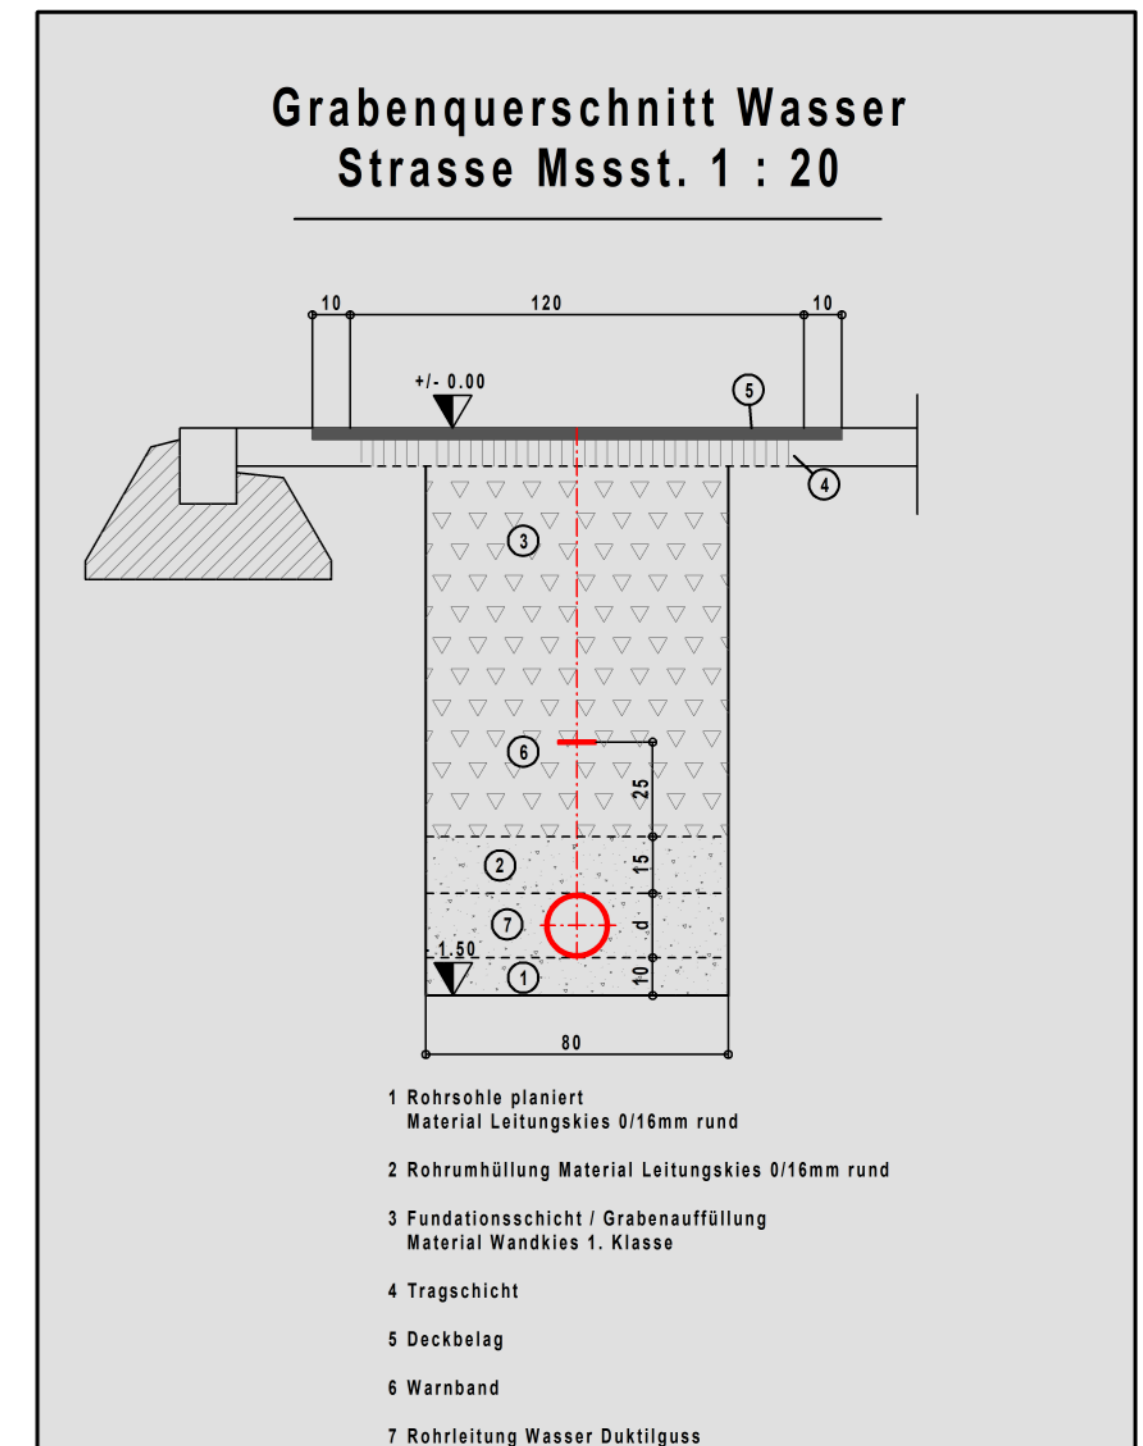

**LEGENDE WERKLEITUNGEN**

Linienart	Bezeichnung	Status
(Solid blue)	Quellwasser-Transportleitung	Neu
(Dashed blue)	Ring-/Erschliessungsleitung	Neu
(Dotted blue)	Hausanschlussleitungen	Neu
(Solid green)	Versorgungsnetz Wasser	Bestehend
(Dashed green)	Versorgungsnetz Wasser	Abbruch
(Dotted green)	Provisorische Wasser	Neu
(Solid red)	Transmissionsleitungen	Bestehend
(Dashed red)	Kanalisation Misch-/Mischwasser	Bestehend
(Dotted red)	Kanalisation Meteorwasser	Neu
(Solid black)	Kabel: TV	Bestehend
(Dashed black)	Straßen	Bestehend
(Dotted black)	CSW	Bestehend
(Circle with cross)	Absperrschleifer	Neu
(Circle with dot)	Feuertöschhydrant Überflur	Bestehend
(Circle with horizontal line)	Feuertöschhydrant Überflur	Neu
(Circle with vertical line)	Feuertöschhydrant Überflur	Bestehend

**K34 Wolhusen - Ruswil / Ausbau Radverkehrsanlage Sanierung / Ausbau Versorgungsnetz Wasser**

**Wasserversorgung Werthenstein Marktweg 2, 6110 Wolhusen**

Wassent: 4907  
Objekt: 103  
Plan: 103  
Gegen: 103

**JOP BERATUNG UND PLANUNG FÜR GEBÄUDETECHNIK**

Josef Otiger - Partner AG  
Bühlstrasse 4a  
6002 Bollingen  
041 249 20 30  
info@jop.ch  
www.jop.ch

Index: 18.12.20  
Datum: 15.12.20  
Gedr.: 15.12.20  
Drucker: 12/16