




### Betroffene Grundeigentümer GB Ruswil

Parzellen Nr.	Eigentümer	Telefon
413	Staat Luzern, Dienststelle Immobilien, Stadthofstrasse 4, 6002 Luzern	041 / 228 51 11
950 / 955	Josef & Elisabeth Stadelmann, Spinnmatz 2, 6106 Werthenstein	041 / 490 31 39
954 / 2226	Roos Immo AG, Horsti 6, 6110 Wolhusen	041 / 490 24 92
967	Einwohnergemeinde Ruswil, Schweizerstrasse 7, 6017 Ruswil	041 / 496 70 70
970	Walter Roos, Horsti 6, 6110 Wolhusen	041 / 490 24 92
1565	Markus Weber, Buholzstrasse 3, 6110 Wolhusen	041 / 490 39 23
1611	Bernhard & Esther Alessandri-Holdener, Buholzstrasse 7, 6110 Wolhusen	
1616	Hans Schweizer Immobilien AG, Buchwäldstrasse 1, 6106 Werthenstein	
1629	Franz Nick, Buchwäldstrasse 4, 6106 Werthenstein	041 / 490 22 03
1630	Kurt & Andrea Studer-Bachmann, Buchwäldstrasse 6, 6106 Werthenstein	041 / 490 07 68
1651 / 1669	Centralschweizerische Kraftwerke AG, Taschnmatzstrasse 4, 6016 Luzern	041 / 249 54 11
2317 / 2312		
1641	Missionverein von der heiligen Familie, Brugholzstrasse 2, 8855 Wangen	041 / 492 54 00 055 / 450 51 41
1761	Strassengemeinschaft Buchwäld, c/o Daniel Schärli, Buchwäldstrasse 17, 6106 Werthenstein	041 / 490 22 37
1841	Roland Fuchs, Horsti 10, 6110 Wolhusen	079 / 666 06 49
1963	Felix Felder, Birmöl, 6106 Werthenstein	079 / 666 06 49
2313	Ludwig & Marianne Huber-Jung, Horstfeld 9, 6106 Werthenstein	041 / 490 20 15
2367	Walter Roos, Horsti 8, 6110 Wolhusen Regula Brunner, Roos, Hochweid 4, 6108 Werthenstein	041 / 490 24 92 041 / 490 34 14

### Betroffene Grundeigentümer GB Wolhusen

Parzellen Nr.	Eigentümer	Telefon
216	Staat Luzern, Dienststelle Immobilien, Stadthofstrasse 4, 6002 Luzern	041 / 228 51 11
224	Roger Bieri, Poststrasse 2, 6123 Geis	079 / 376 45 63
225	Einwohnergemeinde Wolhusen, Menzauerstrasse 13, 6110 Wolhusen	041 / 492 66 66
247	Josef Diester, Allmoos 1, 6110 Wolhusen	041 / 490 29 46
413	Staat Luzern, Dienststelle Immobilien, Stadthofstrasse 4, 6002 Luzern	041 / 228 51 11
749	Kurt Keller AG, Lyrenweg 6, 8047 Zürich	044 / 644 33 33
987	Henrique & Sabrina Barbosa-Böhler, Umenweg 16, 6110 Wolhusen	076 / 456 40 20
1020	Jörg & Marianne Linger-Steiner, Ruswilerstrasse 4, 6110 Wolhusen	041 / 490 41 58

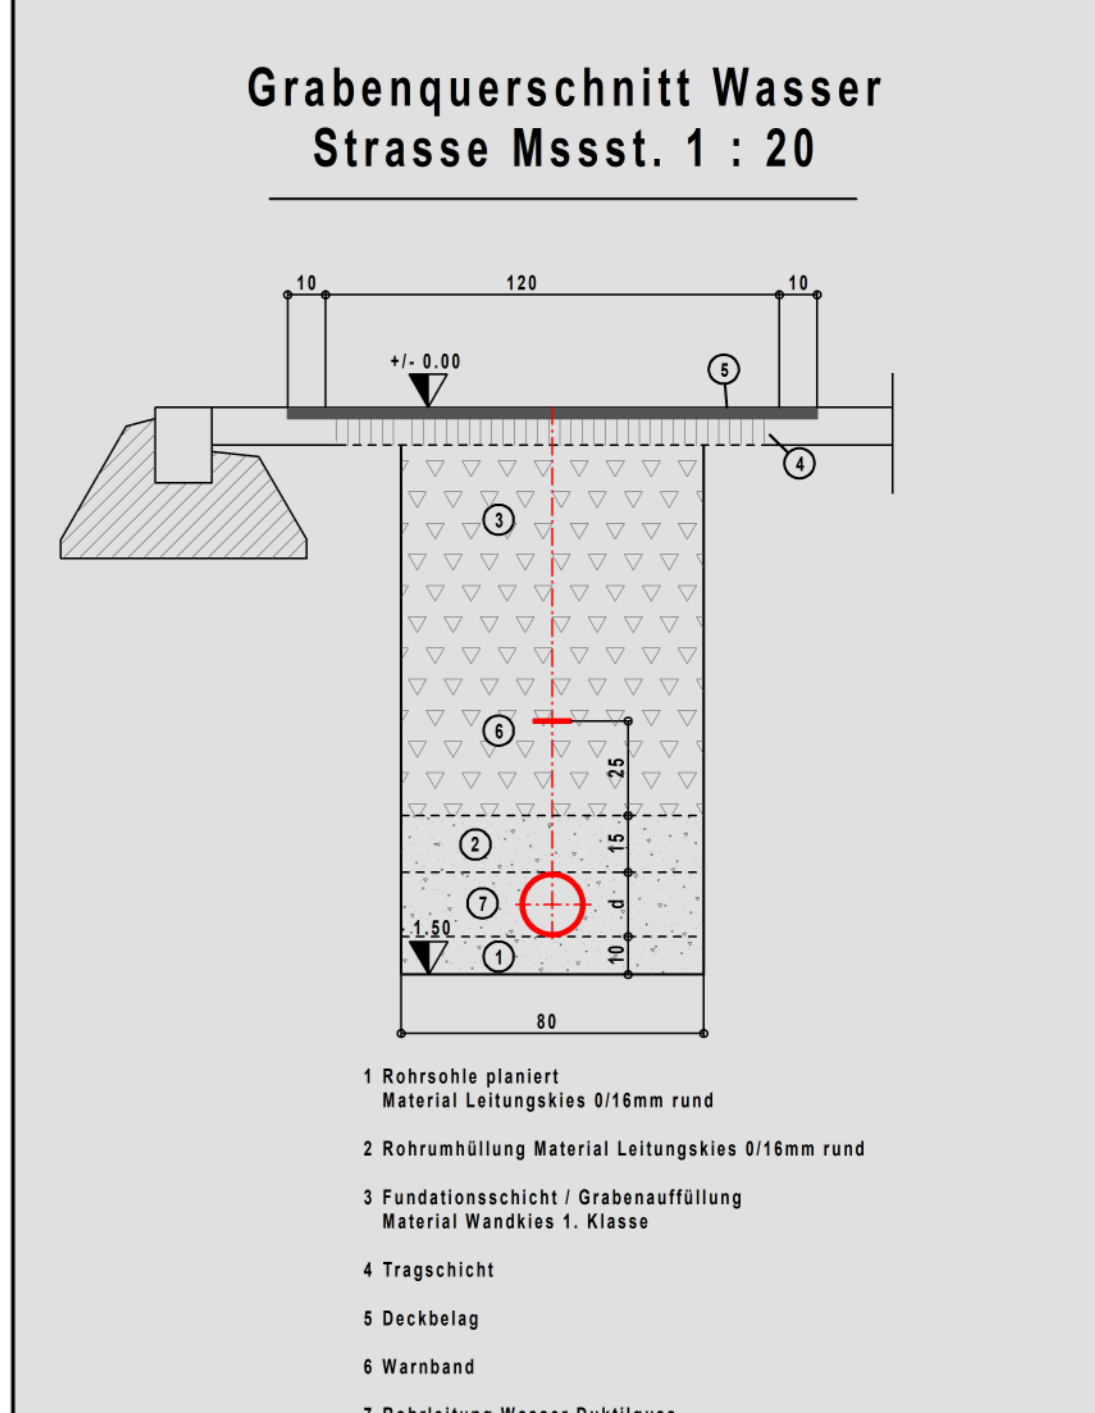

### LEGENDE WERKLEITUNGEN

	Quellwasser-Transportleitung	Neu
	Ring-/Erdschleifenleitung	Neu
	Wasserschleifenleitungen	Neu
	Versorgungsnetz Wasser	Bestehend
	Versorgungsnetz Wasser	Abbruch
	Provisoriumleitungen Wasser	Neu
	Transitleitungen	Bestehend
	Kanalisation Schmutz-/Mischwasser	Bestehend
	Kanalisation Meteorwasser	Neu
	Kabel: TV	Bestehend
	Swisscom	Bestehend
	CKW	Bestehend
	Absperrschleifer	Neu
	Absperrschleifer	Bestehend
	Feuerlöschhydrant Überflur	Neu
	Feuerlöschhydrant Überflur	Bestehend
	Feuerlöschhydrant Überflur	Bestehend

**K34 Wolhusen - Ruswil / Ausbau Radverkehrsanlage Sanierung / Ausbau Versorgungsnetz Wasser**      **Ruswilerstrasse - Hackerüti - Blindei**

Wasserversorgung Werthenstein Marktweg 2, 6110 Wolhusen      **BAUPROJEKT**

Wasserschaltplan 1:250      Objekt 4907  
Plan 104  
Gewinn WV

Index Datum      Gek.      Gepr.      Änderung

**JOP** BERATUNG UND PLANUNG FÜR GEBÄUDETECHNIK      Josef Ottiger + Partner AG      6002 Bottenburg      041 269 30 30      info@jop.ch      www.jop.ch

Index 28.08.20      Datum 28.08.20      Blatt 05th      Gepr. 05th      Distanz 120160